


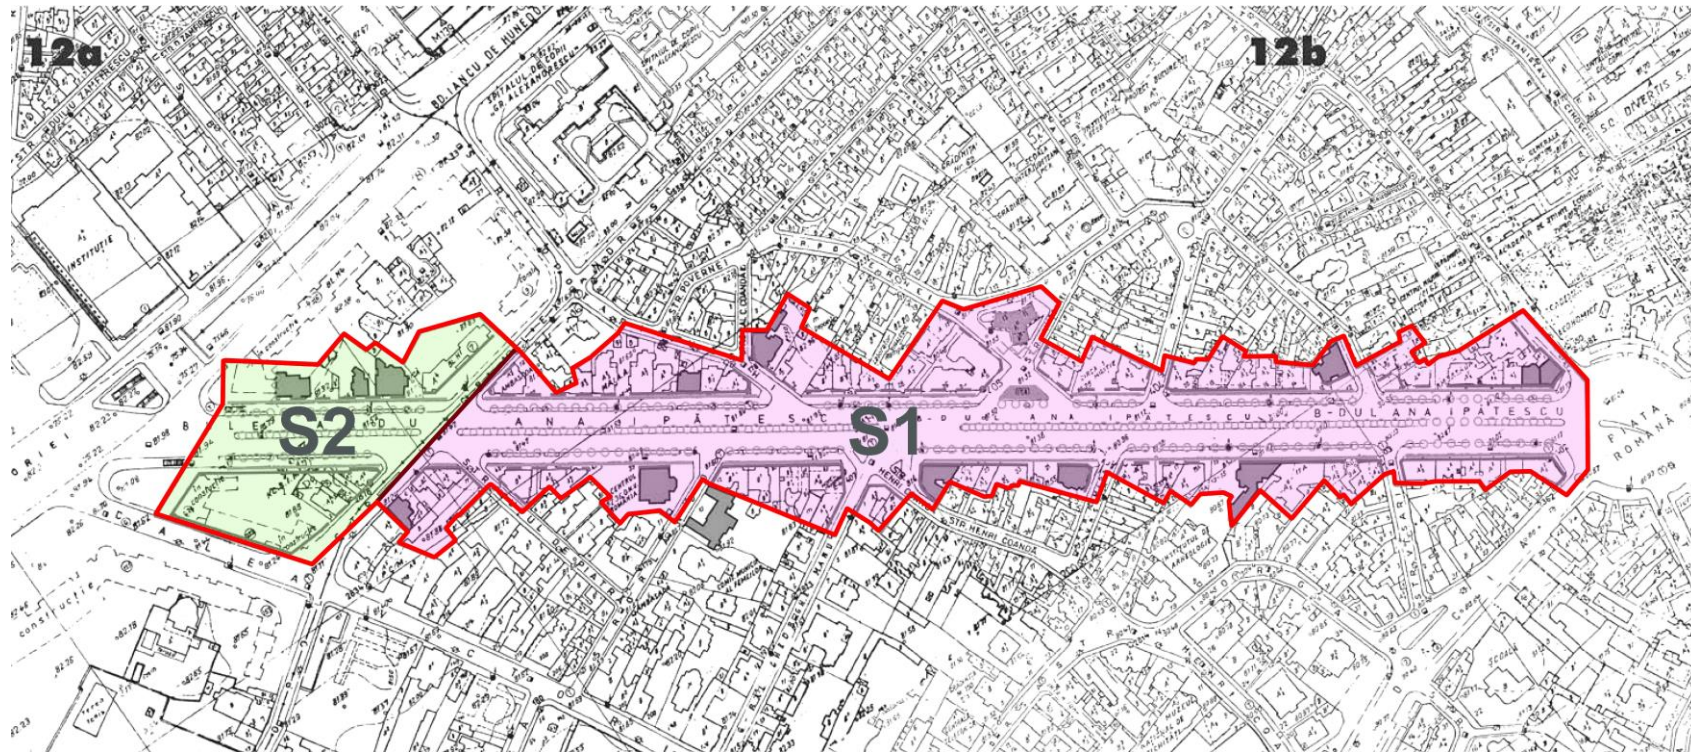

Anexa 04 Delimitarea subzonelor identificate în cadrul ZCP Lascăr Catargiu



Legenda

-  Limita ZCP Lascăr Catargiu conform PUZ ZP 2000
-  Limitele subzonelor identificate în ZCP Lascăr Catargiu prin studiul de față

1. **Subzona S1**, cuprinzând fondul construit dispus pe ambele laturi ale bd. Lascăr Catargiu de la Piața Romană până la intersecția cu str. Grigore Alexandrescu (front sudic), inclusiv străzile adiacente;
2. **Subzona S2**, cuprinzând fondul construit dispus pe ambele laturi ale bd. Lascăr Catargiu de la intersecția cu str. Grigore Alexandrescu (front nordic) până la Piața Victoriei, inclusiv străzile adiacente.